


REGISTRATION 2019 FORUM

ERENCE
HALL
PADNIY

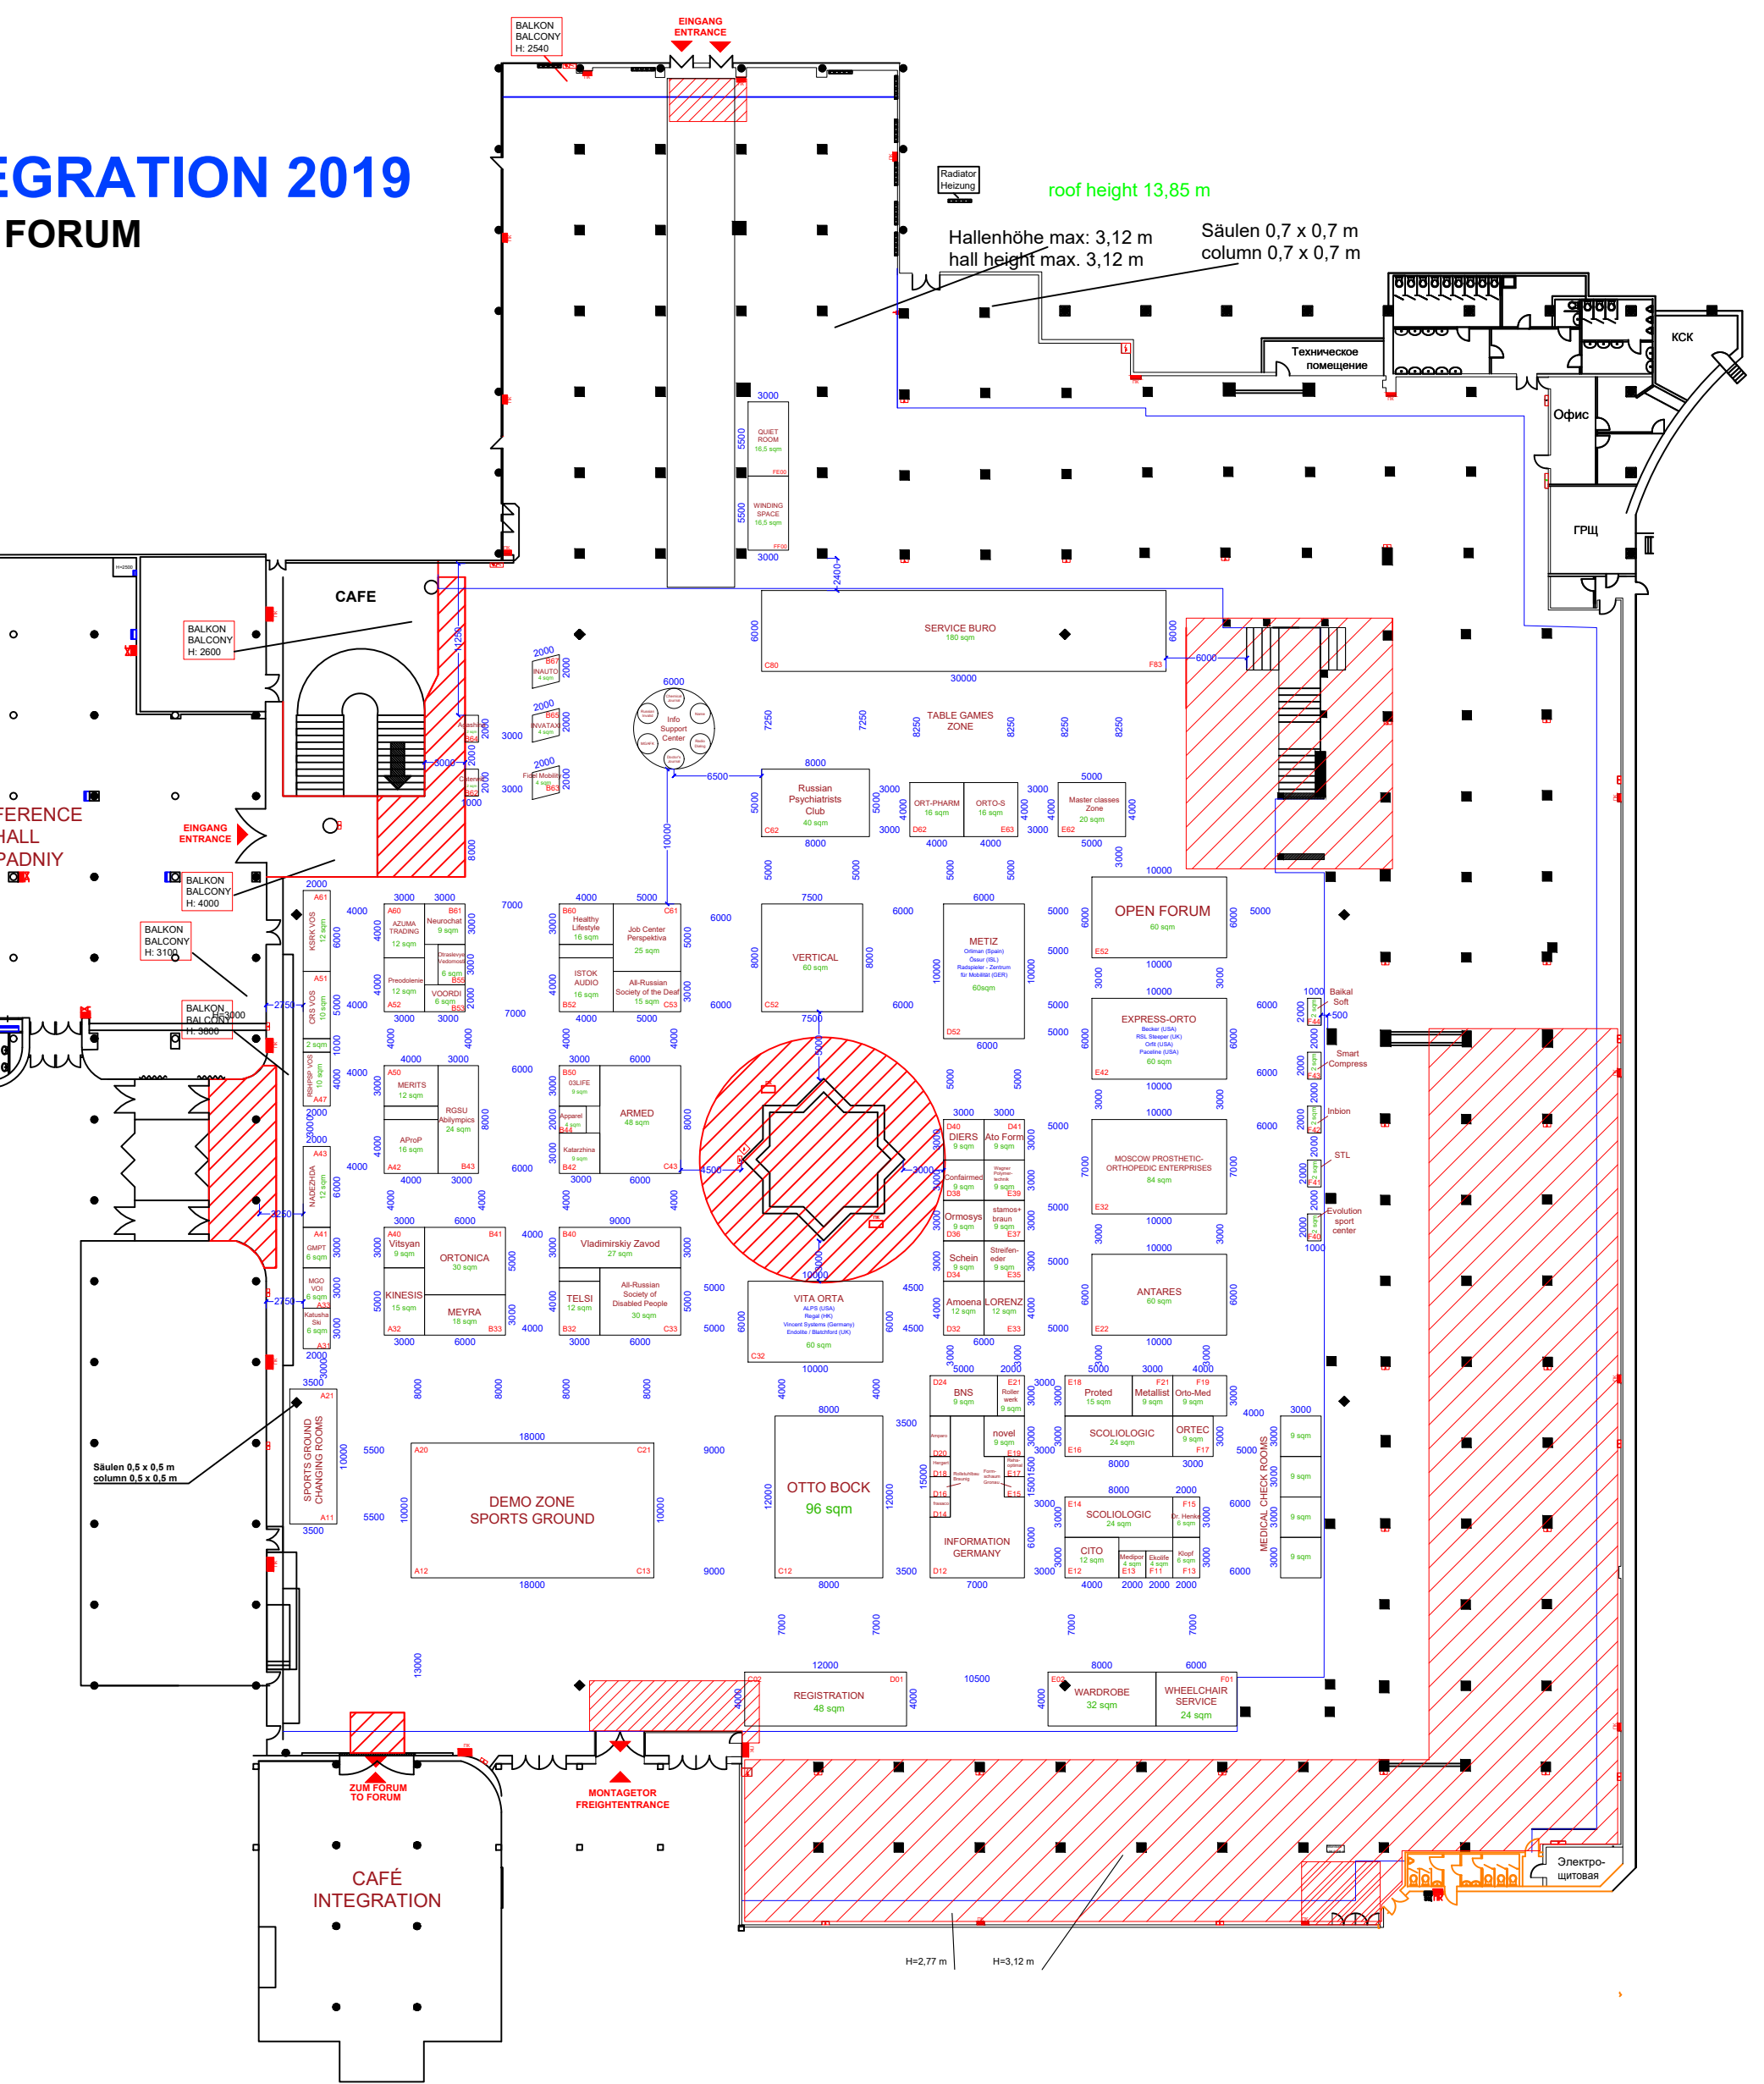

roof height 13,85 m

Hallenhöhe max: 3,12 m
hall height max. 3,12 m

Säulen 0,7 x 0,7 m
column 0,7 x 0,7 m

Säulen 0,5 x 0,5 m
column 0,5 x 0,5 m

H=2,77 m
H=3,12 m